


Saunakachel Rocher



Stoomcabine

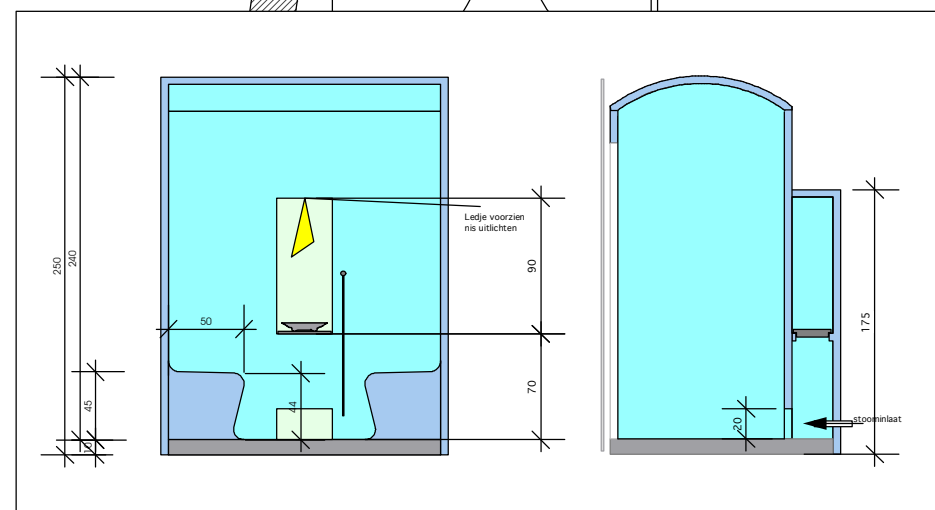

Project : Hotel Ter Duinen
 Fase: Ontwerp 2
 Datum : 15/11/2010
 Schaal 1/50



Dit ontwerp blijft exclusief eigendom van Relex - Weltex nv, brugsesteenweg 387, 8520 Kuurne - en mag op geen enkele manier nog gebruikt noch gekopieerd worden zonder schriftelijke toestemming.